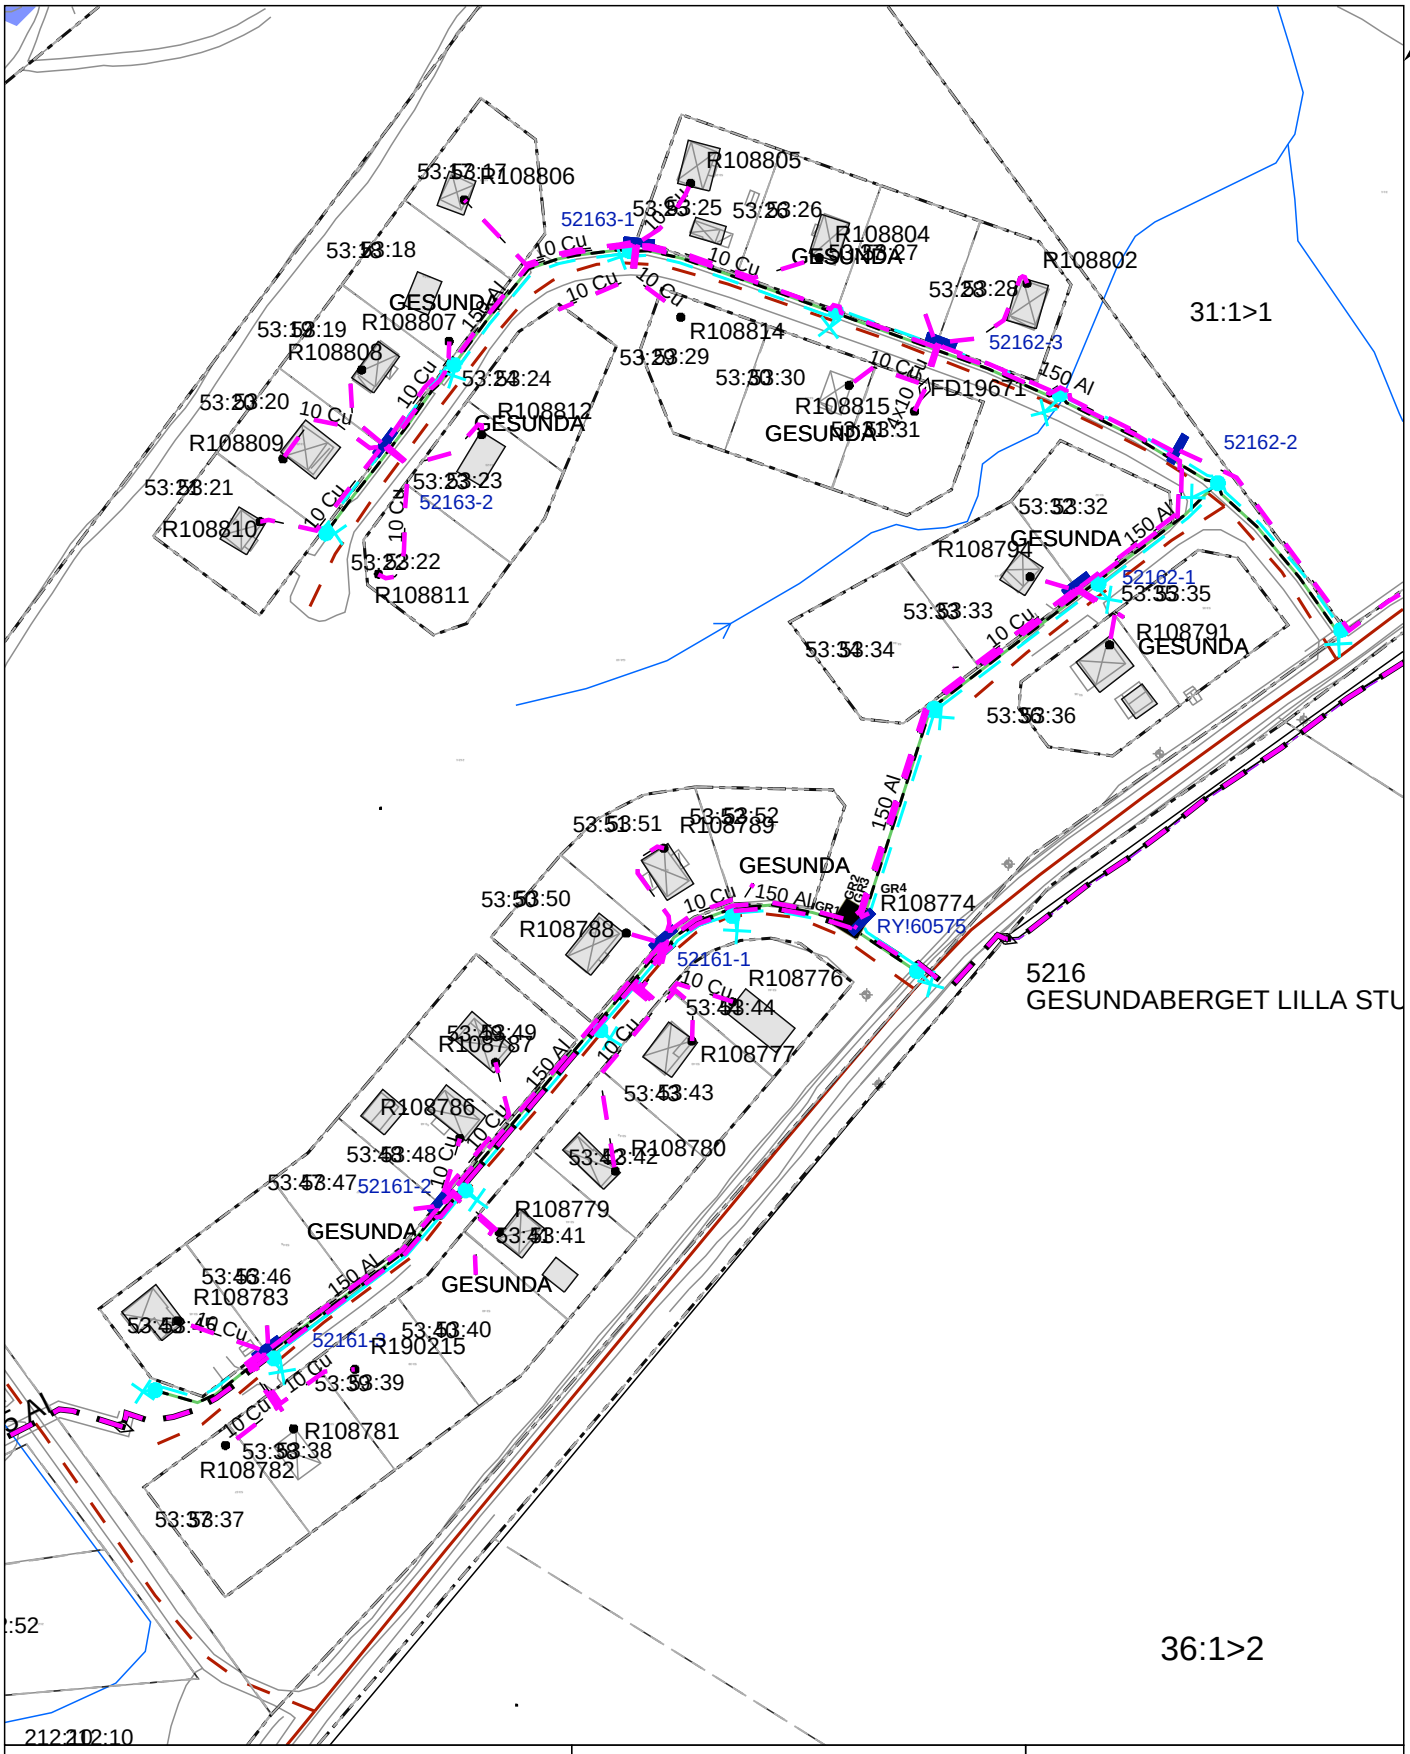

Ärendenummer: 20160916-0521	Typ: Projektering	Format A4 Skala: 1:2000

UNDERLAGET VISAR INTE EXAKT LÄGE AV KABLARNA OCH FÅR DÄRFÖR INTE ANVÄNDAS VID MARKARBETEN.

Heldragen linje = Luftledning
Streckad linje = Jordkabel
Fastighetsgräns

Läs igenom Ellevios villkor rörande markarbete i närheten av jordkablar

ELLEVIO